






Schnitt A-A

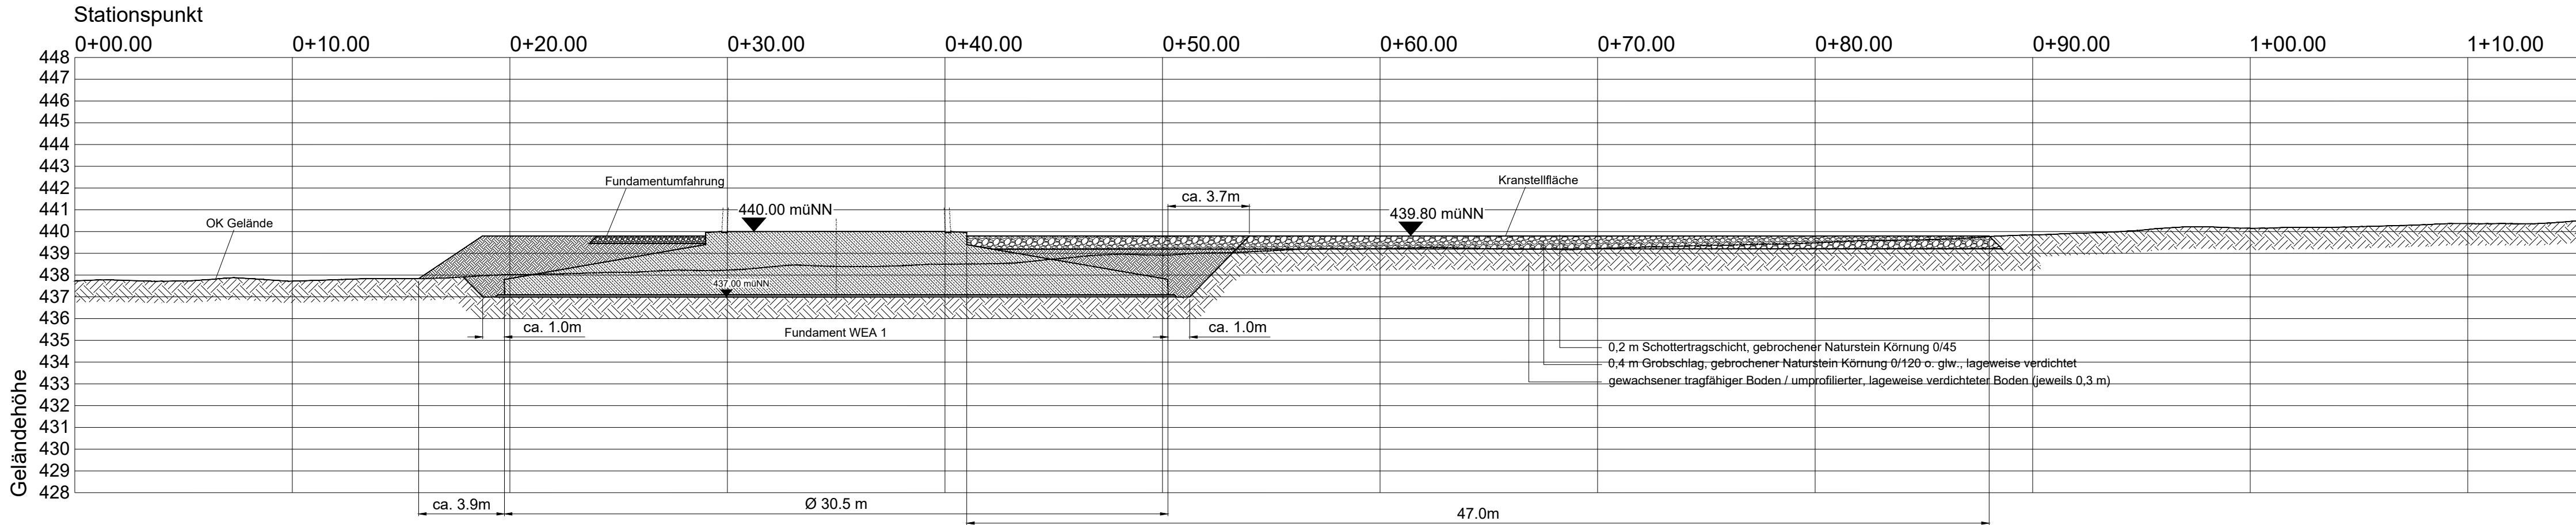

Schnitt B-B

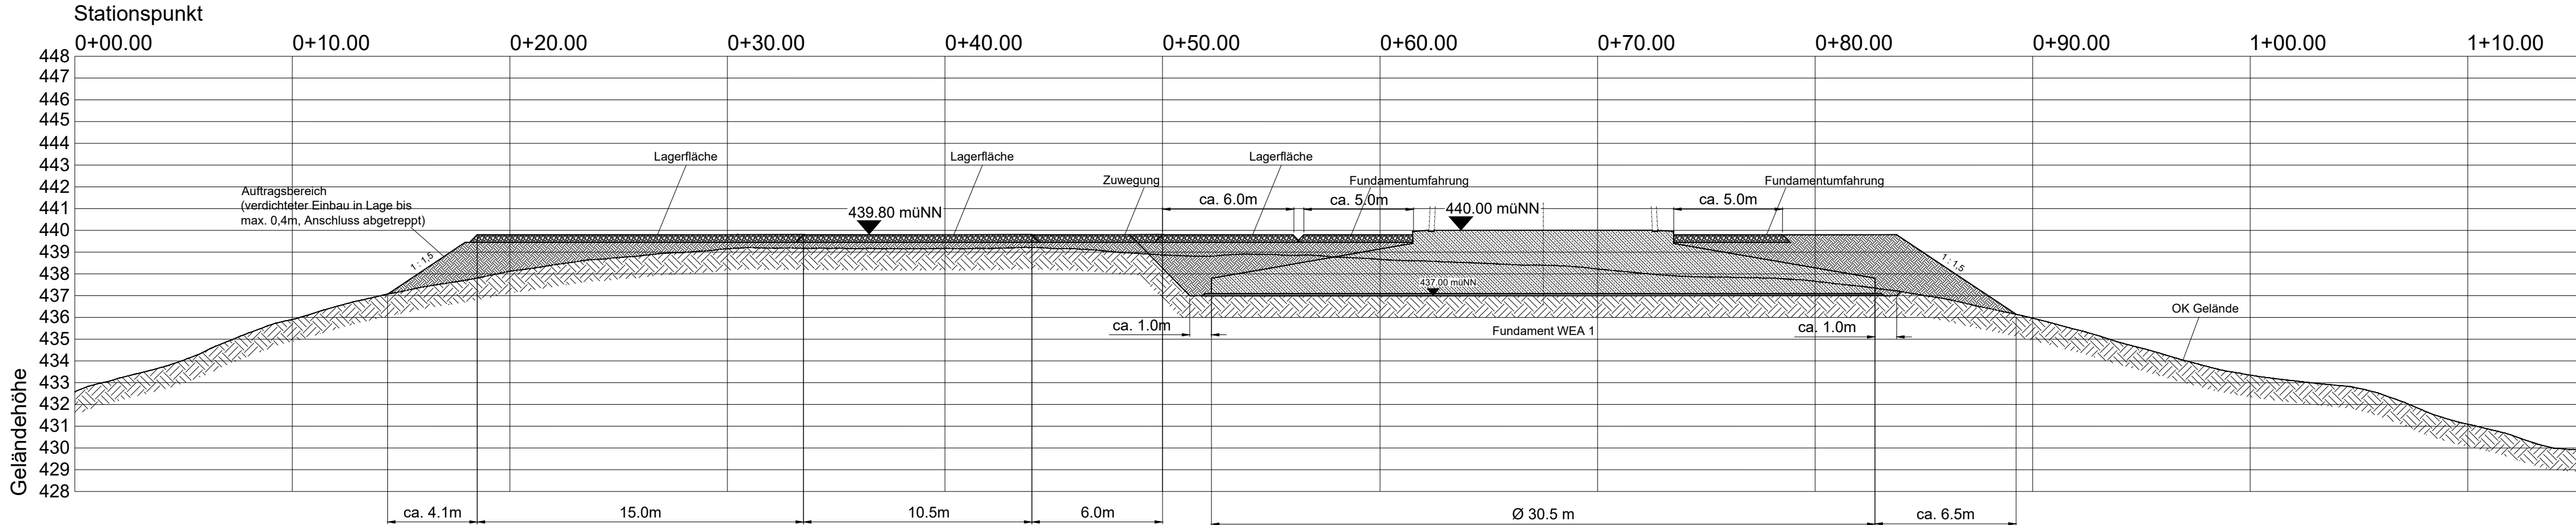

Schnitt C-C

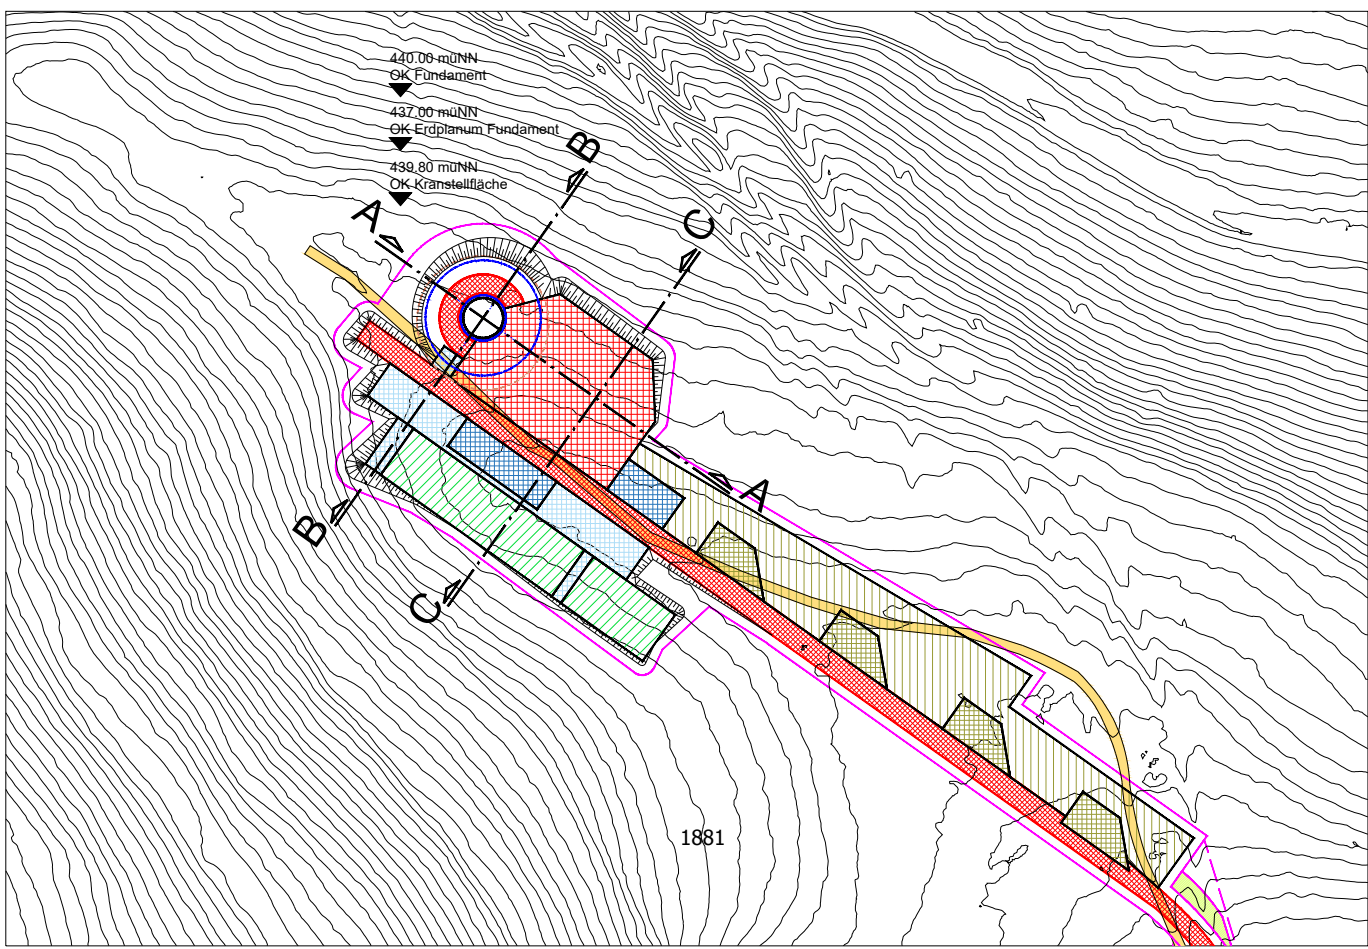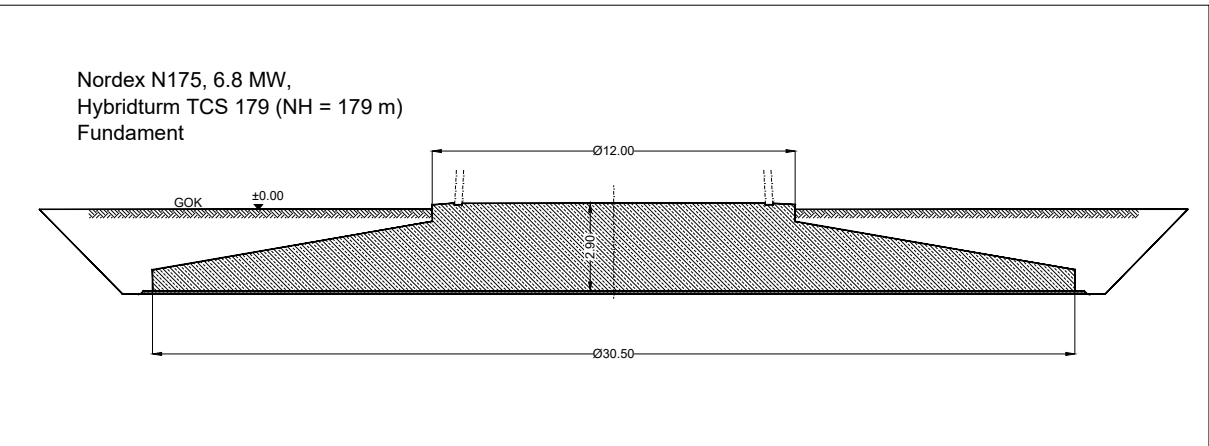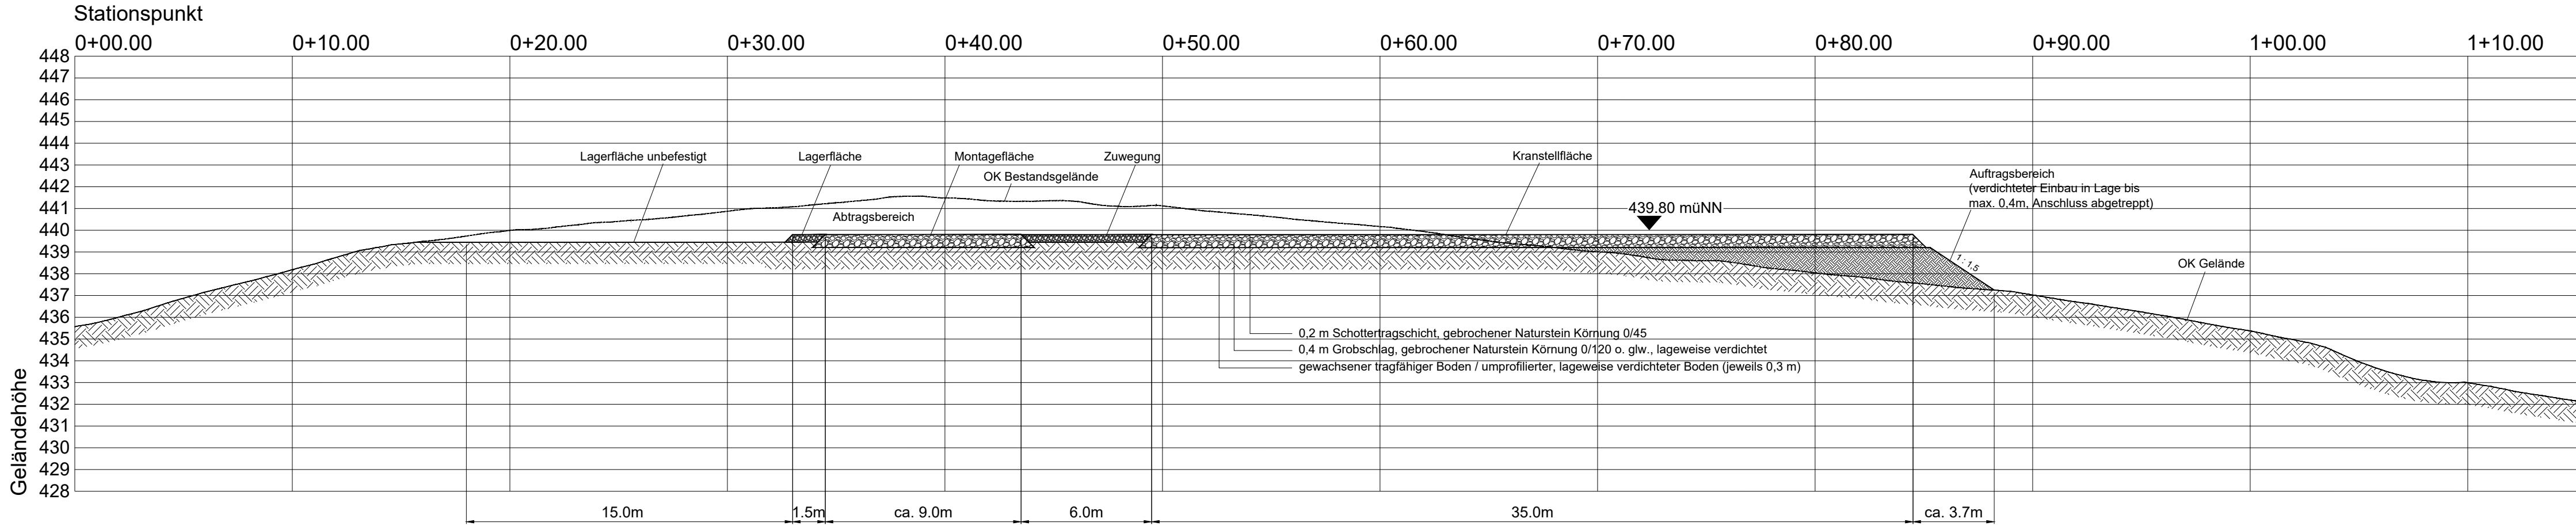

Änderungen	Datum	Name	Index

Bürgerwindpark Hohenlohe GmbH
Braunsbergweg 5
74676 Niedermhall
Tel.: 07940 50 96 201
Fax: 07940 50 96 210

Auftraggeber/ Bauherr

WEA Unterheimbach
Neubau einer Windenergieanlage inkl. Infrastruktur

Projekt

Schnitte A - C

gezeichnet	entworfen	geprüft	1 : 200	Antrag auf Genehmigung nach BImSchG Planungsstand
Name TOB	ACK	SES		
Datum 07.2024	07.2024	07.2024	Maßstab	
			5.23.013	
			Projekt - Nr.	Zeichnung - Nr.
				05

alle Rechte dieser Zeichnung unterliegen dem Urheberrecht gemäß DIN ISO 16016

gerd bauer
Dipl.-Ing. freier Architekt
Bausachverständiger für
Schäden an Gebäuden
Qualfurter Weg 2
76344 Eggenstein - Leo
Fon 0721/ 78 19 100
Fax 0721/ 78 19 101

Entwurfsverfasser