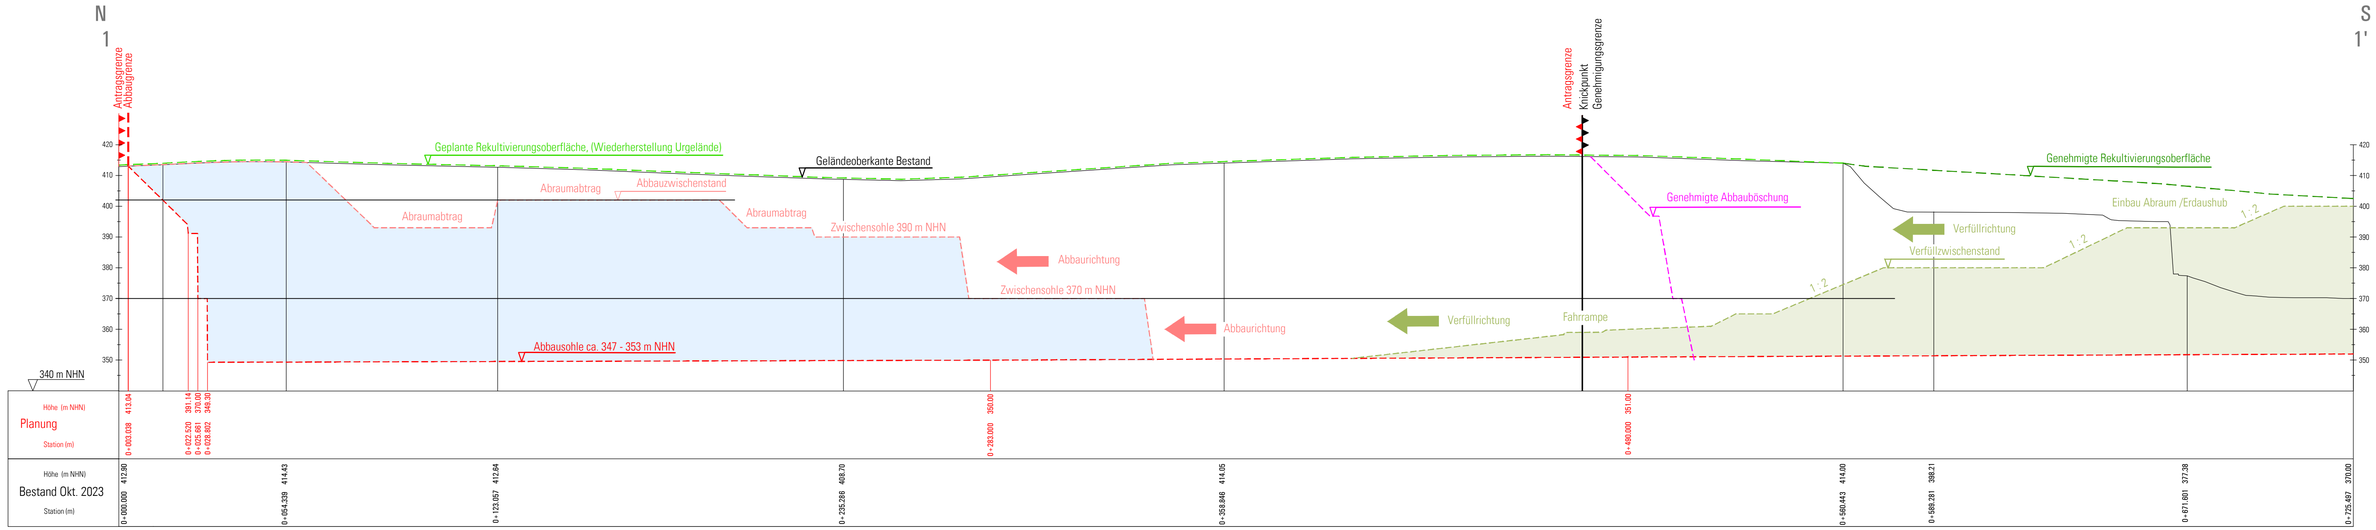

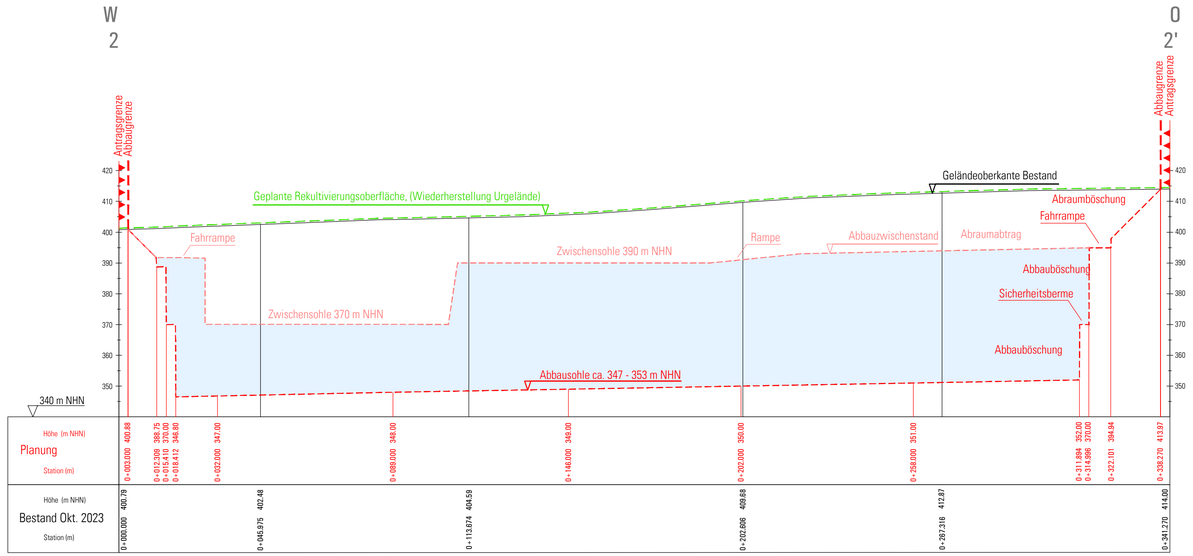

PAUL KLEINKNECHT

Paul Kleinknecht GmbH & Co. KG
Schotter- und Splittwerke
Langenburger Straße 51
74635 Kupferzell

:::arguplan.

Vorholzstraße 7 . 76137 Karlsruhe
Tel. 0721.16110-0 Fax 0721.16110-10
www.arguplan.de

Projekt Nr. 0444

Erweiterung Steinbruch Rüblingen

Maßstab 1 : 1.000

Abbauprofile
1 -1' und 2 - 2'

Anlage II.5

	Name	Datum
Gezeichnet	kö	04.04.2025
Geprüft	zi	04.04.2025
Geändert		

Datei K0444_2504_Kleinknecht_Rüblingen_Erweiterung_EB.dwg / EB_II_5_Abbauprofile