


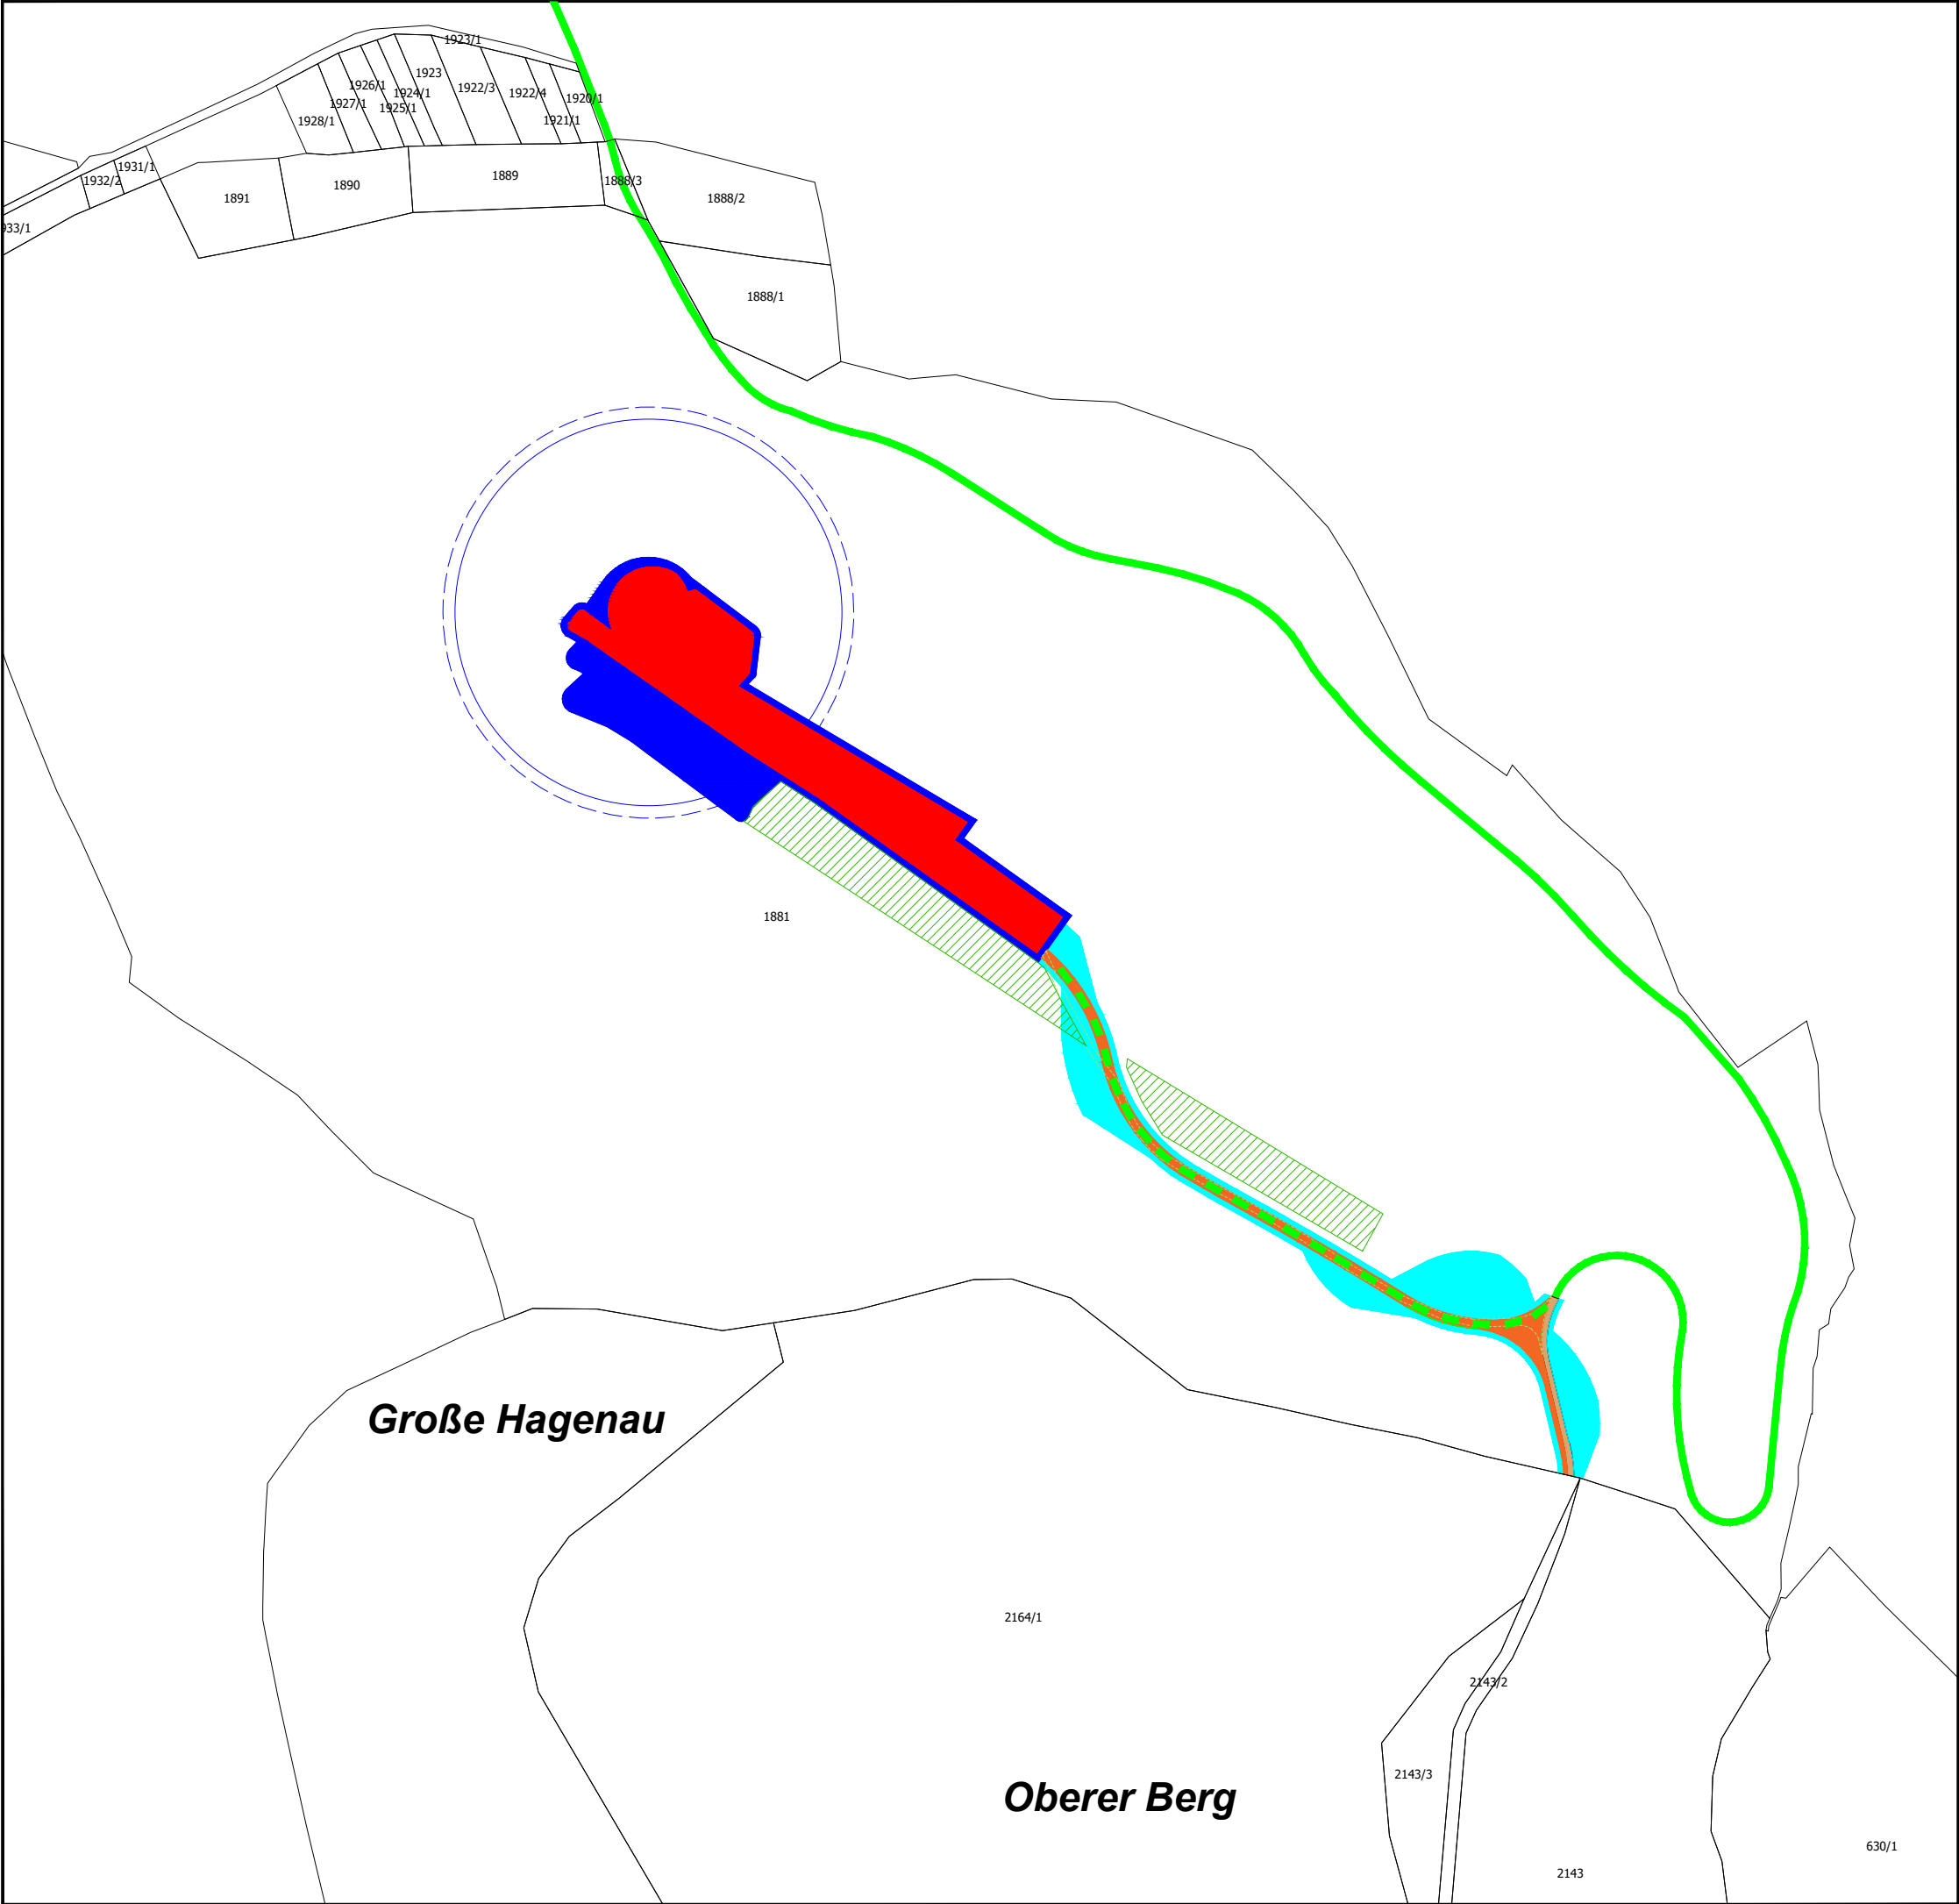

Legende:

- Flurstücksgrenzen
- Rotorradius
- Grenzabstand
- Bestandsweg (vermessen) befestigt
- dauerhafte Zuwegung bei Betrieb
- befristet max. 30 Jahre - Zuwegung
- befristet - Bauphase Zuwegung
- befristet max. 30 Jahre - Anlagenstandort
- befristet - Bauphase Anlagenstandort
- C1 - Waldrandgestaltung - ca. 6.100 m²

Anlagenspezifikation:
Transport, Zuwegung und Krananforderungen, Nordex,
Dokument-Nr. 2014650DE, Abb. 24, vom 08.01.2024

Antliche Liegenschaftskarte:
Landesamt für Geoinformation und Landentwicklung (LGL), Baden-Württemberg , Auszug ALKIS-Datenbestellung
Vermessung: Braun + Nagel GmbH, 74246 Eberstadt; Stand: 04.09.2024

Koordinatengrundlage: ETRS 1989 UTM Zone 32N

Anderungen	Datum	Name	Index

Bürgerwindpark Hohenlohe GmbH
Braunsbergweg 5
74076 Niedernhall
Tel.: 07940 50 96 201
Fax: 07940 50 96 210

Auftraggeber/ Bauherr

WEA Unterheimbach
Neubau einer Windenergieanlage inkl. Infrastruktur

Lageplan zum Antrag auf Waldumwandlungsgenehmigung Standortplan

Zeichnungsinhalt				Maßstab	Entwurfsplanung
Name	gezeichnet	entworfen	geprüft		
Datum					
				Projekt - Nr.	Zeichnung - Nr.
				5.23.013	01

alle Rechte dieser Zeichnung unterliegen dem Urheberrecht gemäß DIN ISO 16016

Entwurfverfasser

ALTUS renewables GmbH
Kleinberfeld 5,
D - 78135 Karlsruhe
Tel. 07 21 / 628 908 - 0
Fax 07 21 / 628 908 - 70
info@altus-re.de
www.altus-re.de