


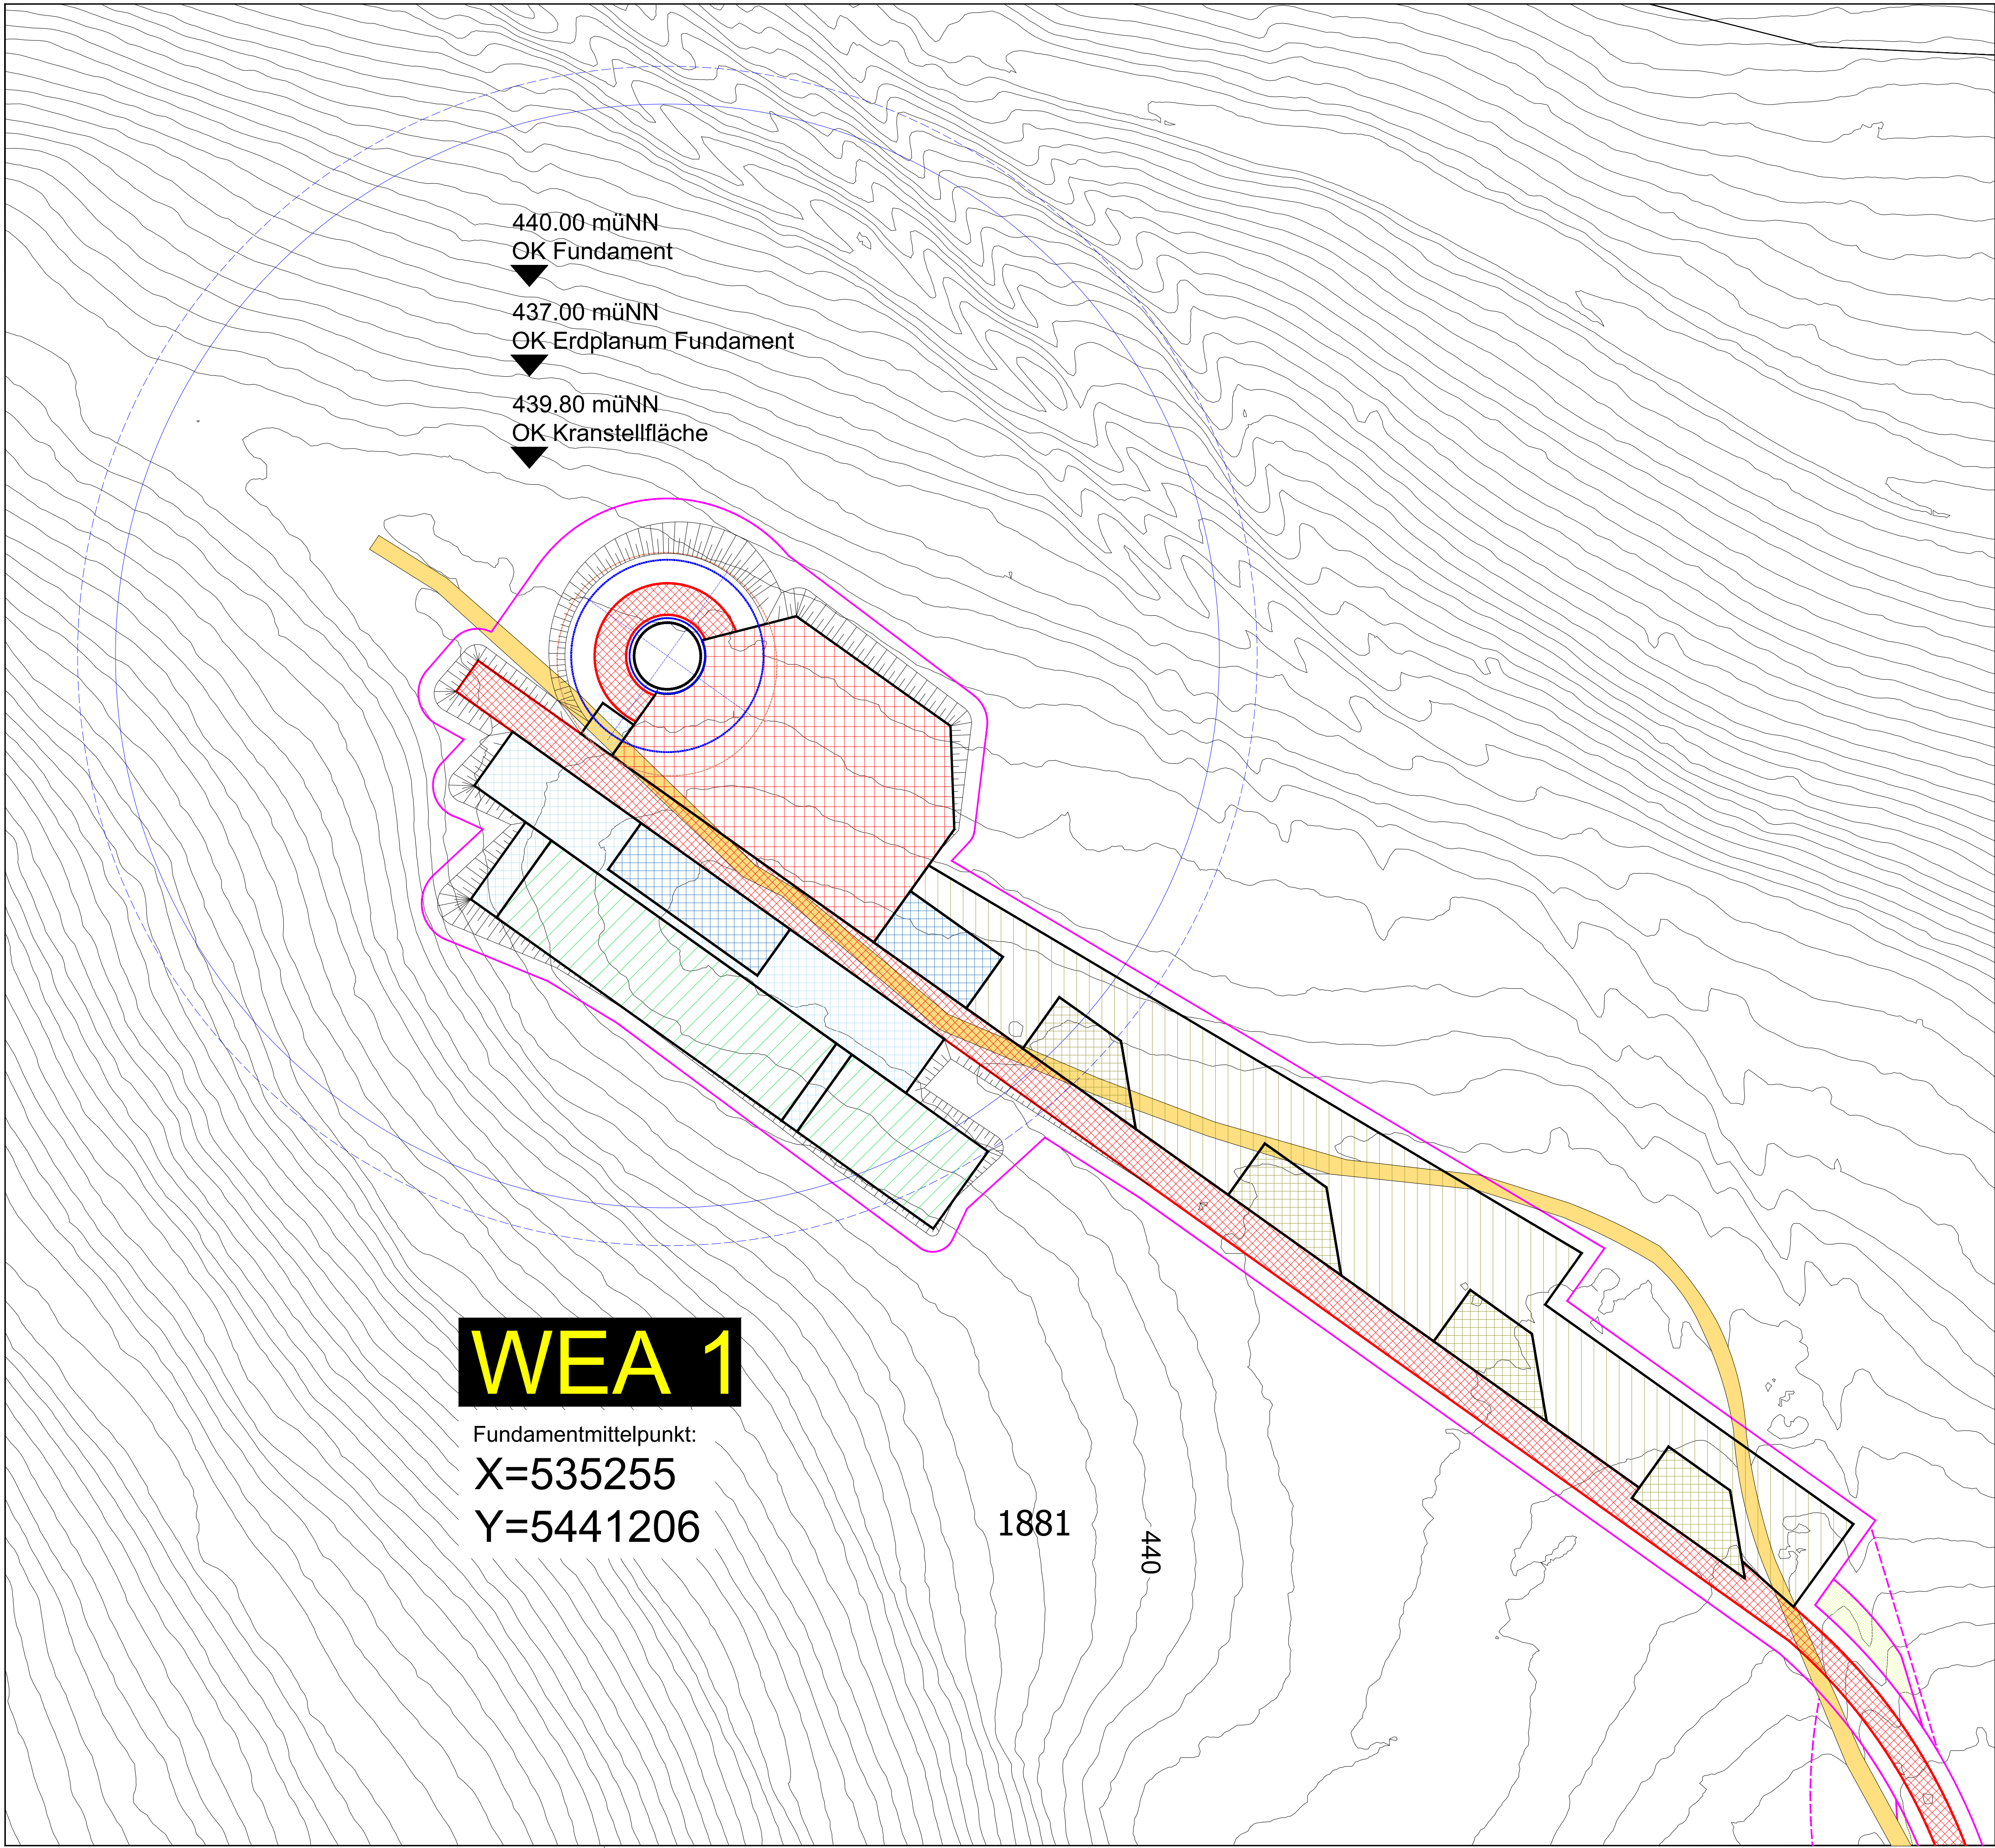

440.00 müNN
OK Fundament
437.00 müNN
OK Erdplanum Fundament
439.80 müNN
OK Kranstellfläche


WEA 1
Fundamentmittelpunkt:
X=535255
Y=5441206

1881

440

Windenergieanlage Nordex N175, 6.8 MW, NH179m

Prinzipskizze

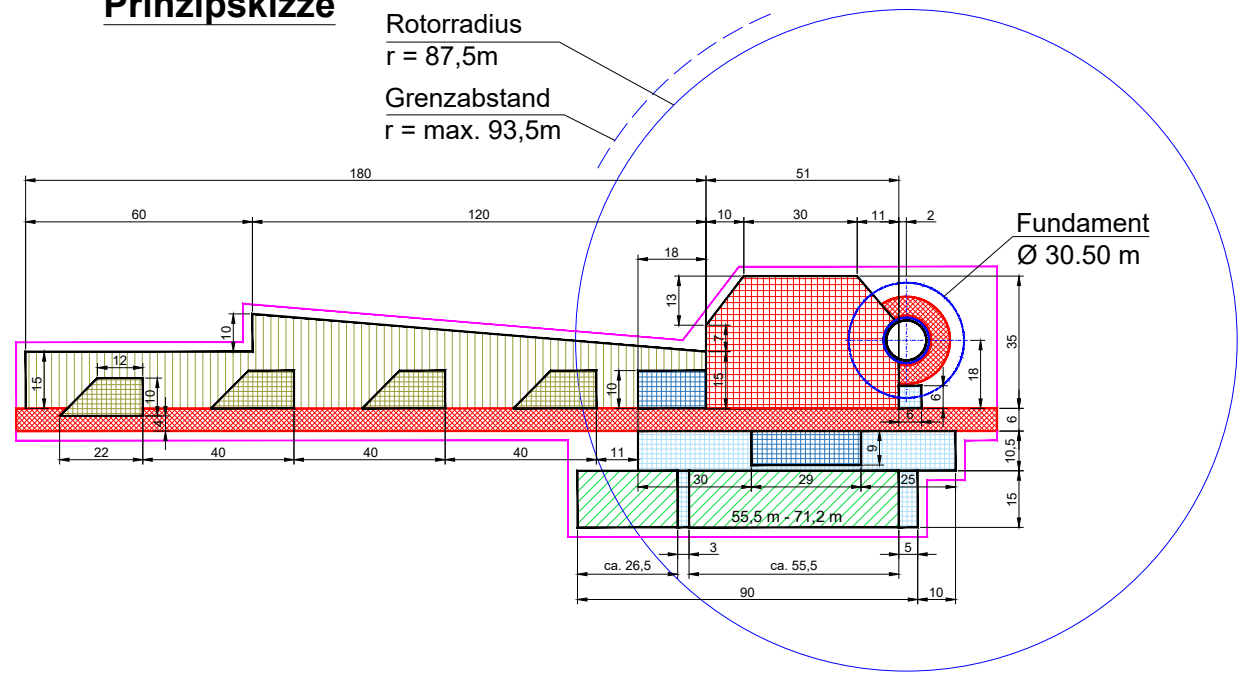


Legende:

- Fundament
- Turm
- Stellfläche Montagekran (dauerhaft befestigt)
- Transportweg, Zufahrt (dauerhaft befestigt)
- Lagerfläche (temporär befestigt)
- Montagefläche (temporär befestigt)
- Hilfskranstellfläche (temporär befestigt)
- Rüstfläche (temporär, unbefestigt)
- Lagerfläche (temporär, unbefestigt)
- Eingriffsfläche (temporär, unbefestigt)
- OK Baugrube Fundament
- Böschungen
- Flurstücksgrenzen
- Bestandsweg Schotter
- Bestandsweg unbefestigt
- Überschwenkbereich SPMT mit Rotorblatt (in ca. 30 m Höhe)
- Überschwenkbereich SPMT mit Rotorblatt (Rotorblattspitze)

Anlagenspezifikation:
Transport, Zuwegung und Krananforderungen, Nordex,
Dokument-Nr. 2014650DE, Abb. 24, vom 24.03.2023

Ämtliche Liegenschaftskarte:
Landesamt für Geoinformation und Landentwicklung (LGL), Baden-Württemberg, Auszug ALKIS-Datenbestellung

Koordinatengrundlage: ETRS 1989 UTM Zone 32N

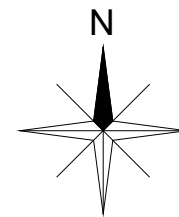

Änderungen	Datum	Name	Index

Bürgerwindpark Hohenlohe GmbH Braunsbergweg 5 74676 Niedernhall Tel.: 07940 50 96 201 Fax: 07940 50 96 210 Auftraggeber/ Bauherr					
WEA Unterheimbach Neubau einer Windenergieanlage inkl. Infrastruktur					
Lageplan WEA 1					
Zeichnungsinhalt			1 : 500	Antrag auf Genehmigung nach BImSchG Planungsstand	
Name	gezeichnet TOB	ACK			SES
Datum	07.2024	07.2024	07.2024	Maßstab	5.23.013
			Projekt - Nr.		
			04		
alle Rechte dieser Zeichnung unterliegen dem Urheberrecht gemäß DIN ISO 16016					
■ gerd bauer Dipl.-Ing. freier Architekt Bausachverständiger für Schäden an Gebäuden Qualifiziert Weg 2 76344 Eggenstein-Leo Fon 0721 78 19 100 Fax 0721 78 19 101 Entwurfsverfasser					