




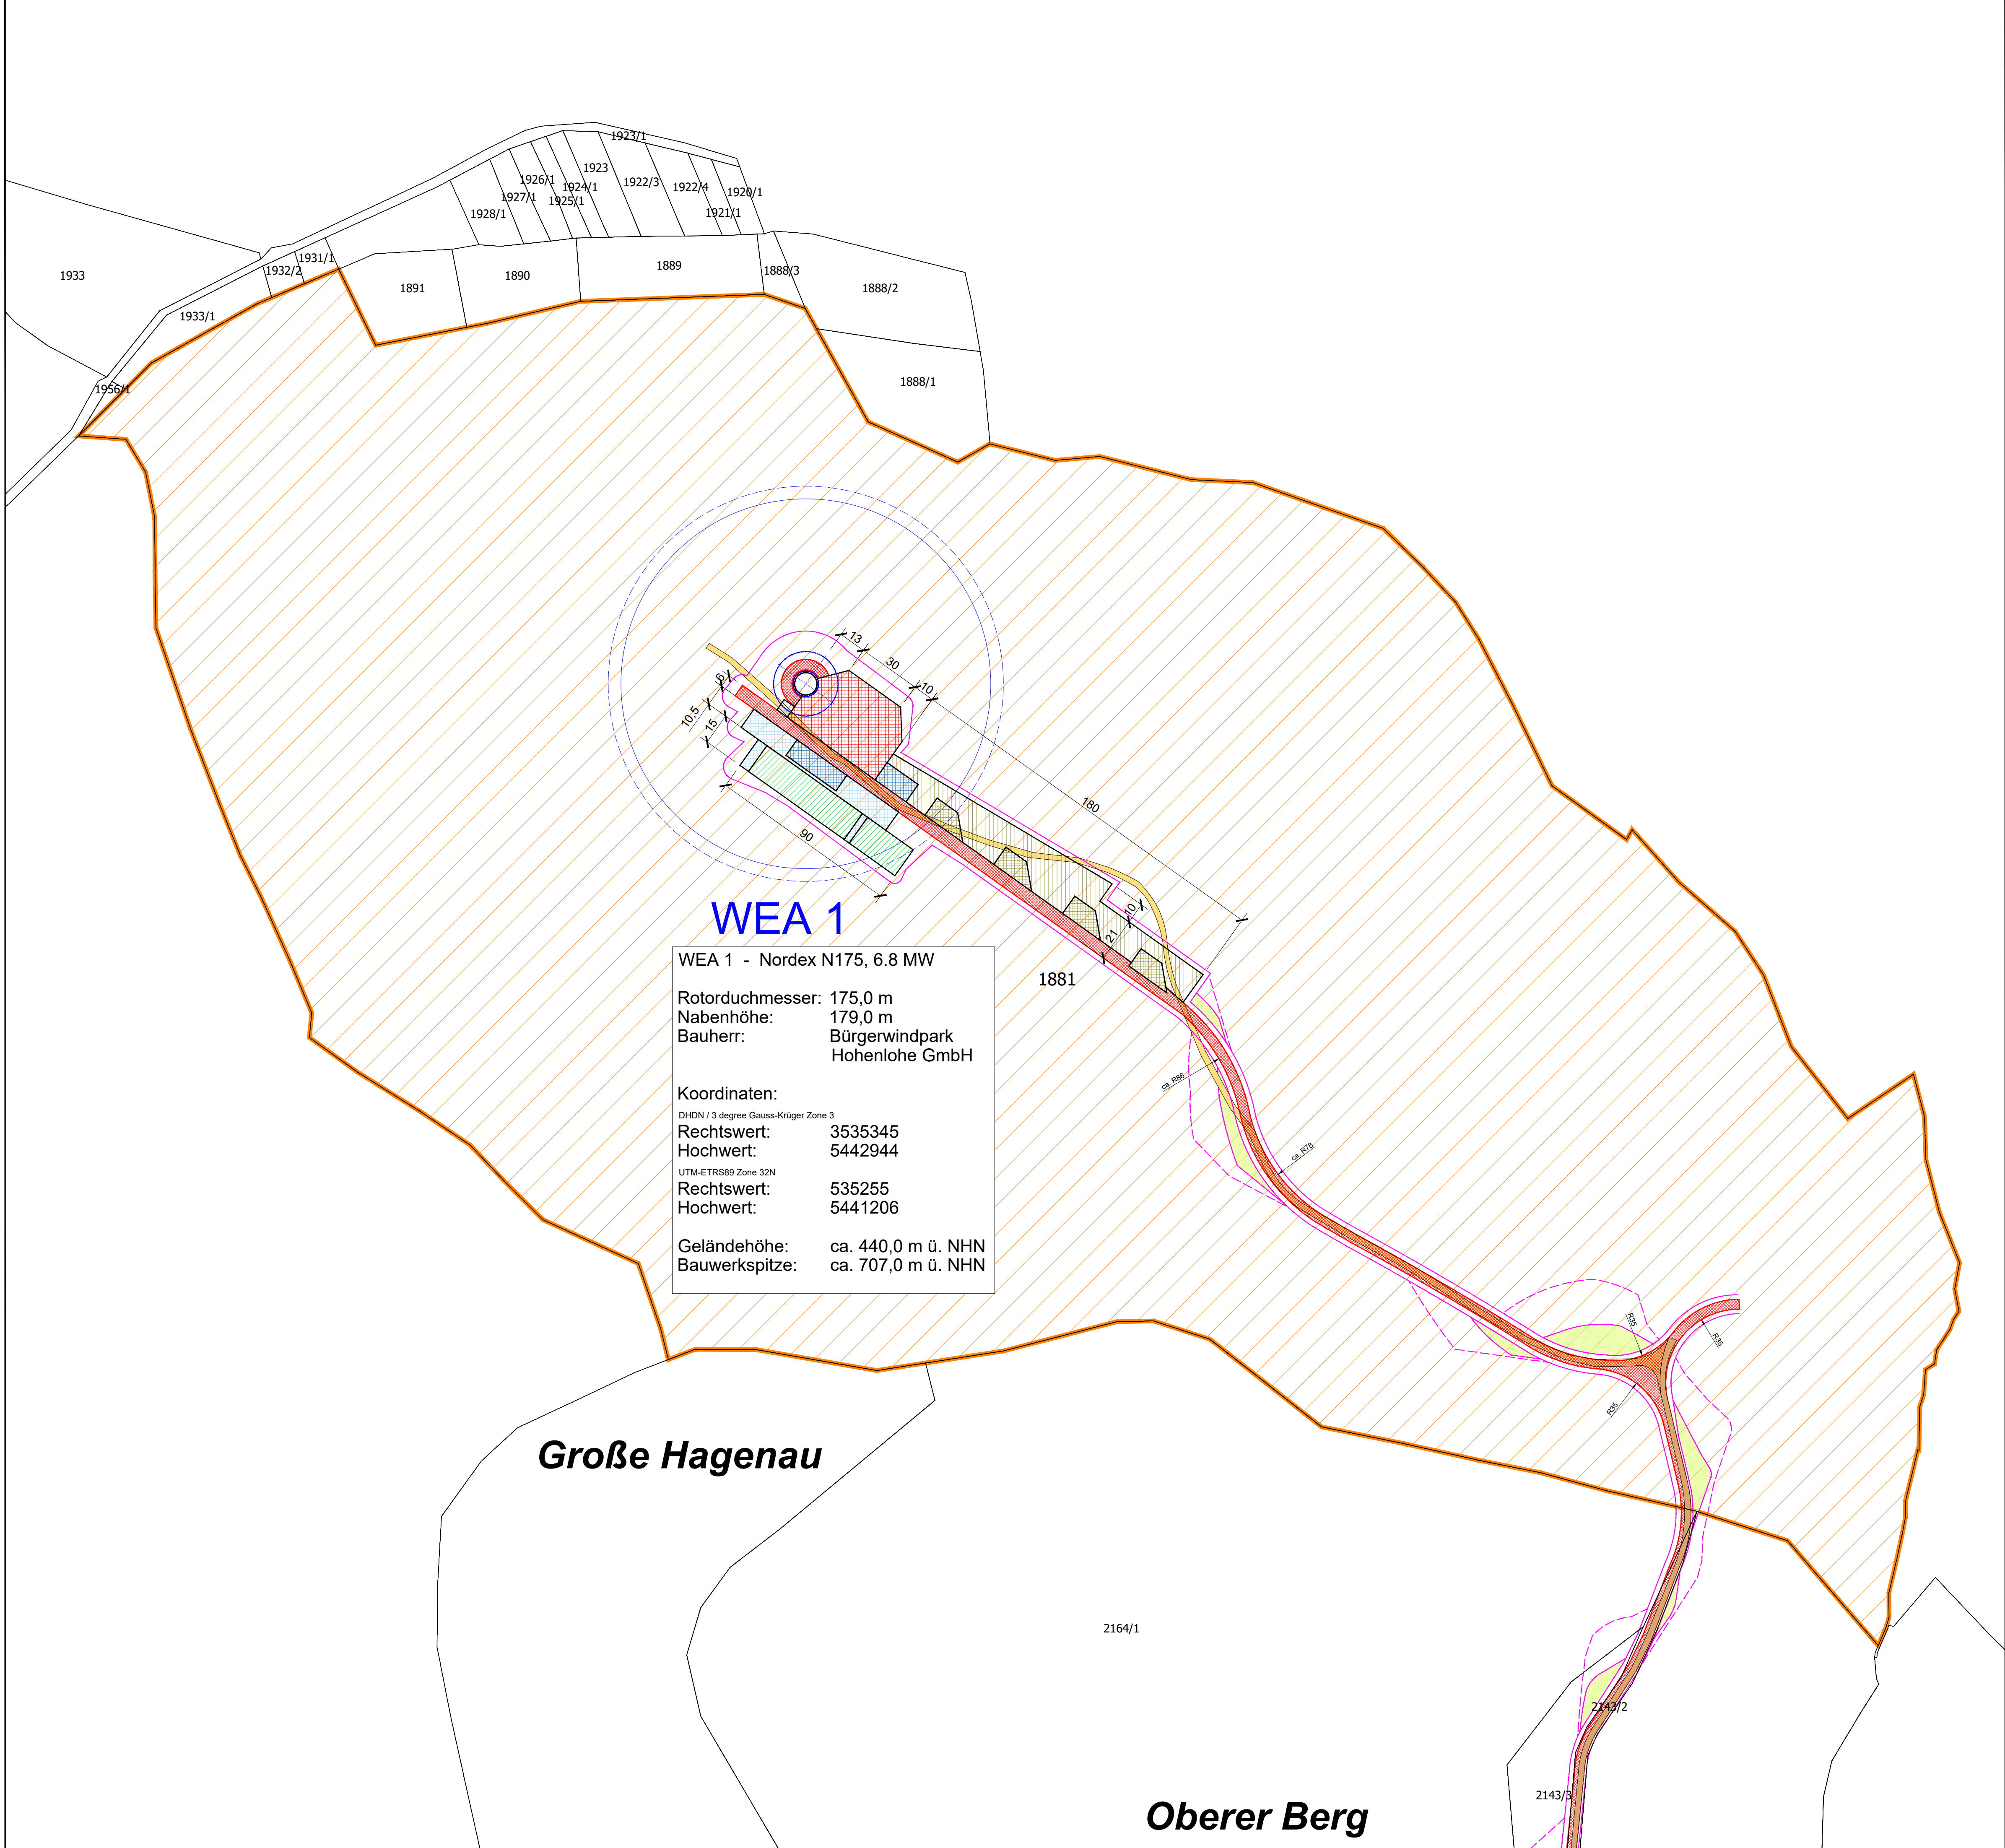

Windenergieanlage
Nordex N175, 6.8 MW, NH179m

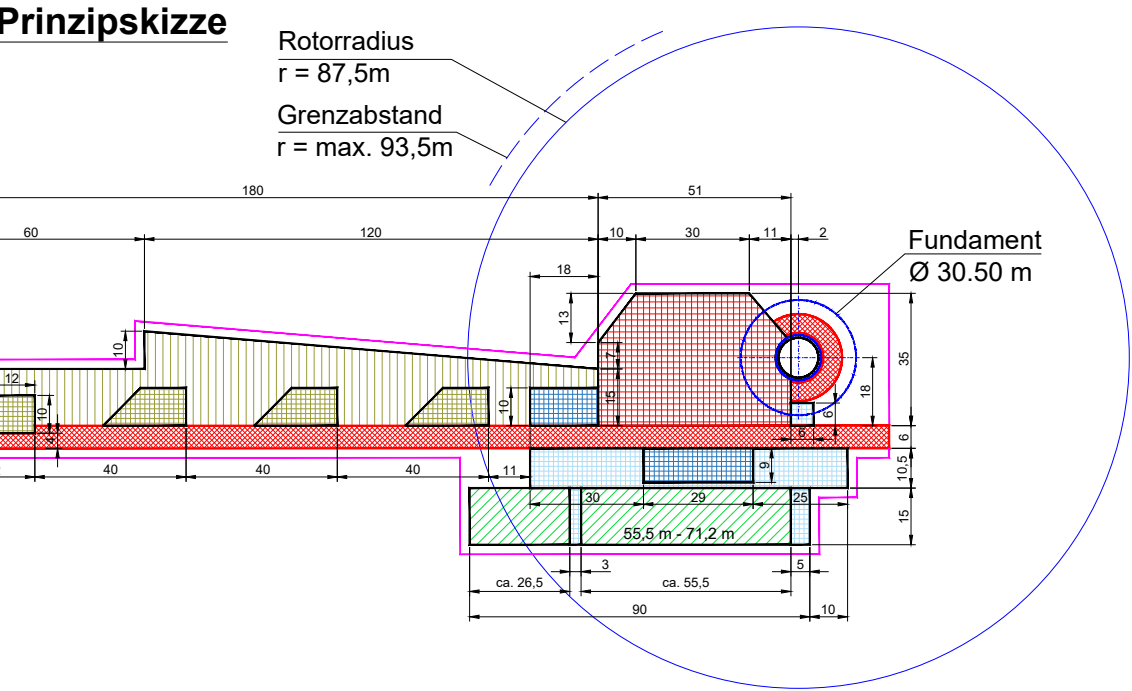

- Legende:**
- Fundament
 - Turm
 - Stellfläche Montagekran (dauerhaft befestigt)
 - Transportweg, Zufahrt (dauerhaft befestigt)
 - Lagerfläche (temporär befestigt)
 - Montagefläche (temporär befestigt)
 - Hilfskranstellfläche (temporär befestigt)
 - Rüstfläche (temporär, unbefestigt)
 - Lagerfläche (temporär, unbefestigt)
 - Eingriffsfläche (temporär, unbefestigt)
 - Überschwenkbereich SPMT mit Rotorblatt (in ca. 30 m Höhe)
 - Überschwenkbereich SPMT mit Rotorblatt (Rotorblattspitze)
 - Bestandsweg Schotter
 - Bestandsweg unbefestigt
 - Flurstücksgrenzen
 - Baugrundstück WEA 1

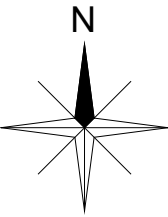

Anlagenspezifikation:
Transport, Zuwegung und Krananforderungen, Nordex,
Dokument-Nr. 2014650DE, Abb. 24, vom 24.03.2023

Ämtliche Liegenschaftskarte:
Landesamt für Geoinformation und Landentwicklung (LGL) Baden-Württemberg, Auszug ALKIS-Datenbestellung

Koordinatengrundlage: ETRS 1989 UTM Zone 32N

Änderungen				Datum	Name	Index

Bürgerwindpark Hohenlohe GmbH
Braunsbergweg 5
74676 Niedernhall
Tel.: 07940 50 96 201
Fax: 07940 50 96 210

Auftraggeber/ Bauherr

WEA Unterheimbach
Neubau einer Windenergieanlage inkl. Infrastruktur

Projekt

Zeichnungsinhalt				Maßstab	Antrag auf Genehmigung nach BImSchG Planungsstand
Name	gezeichnet	entworfen	geprüft		
TOB	ACK	SES		1 : 1.500	
Datum	07.2024	07.2024	07.2024		

5.23.013

Projekt - Nr.

Zeichnung - Nr.

alle Rechte dieser Zeichnung unterliegen dem Urheberrecht gemäß DIN ISO 16016

gerd bauer
Dipl.-Ing. freier Architekt
Bausachverständiger für
Schäden an Gebäuden
Qualitätsweg 2
76344 Eggenstein - Leo
Fon 0721/ 78 19 100
Fax 0721/ 78 19 101

Entwurfsvorfall